


DÖBÖRHEGY - TELEPÜLÉSRENDEZÉSI ESZKÖZÖK FELÜLVIZSGÁLATA - KÖZMŰ SZAKÁGI MUNKARÉSZ

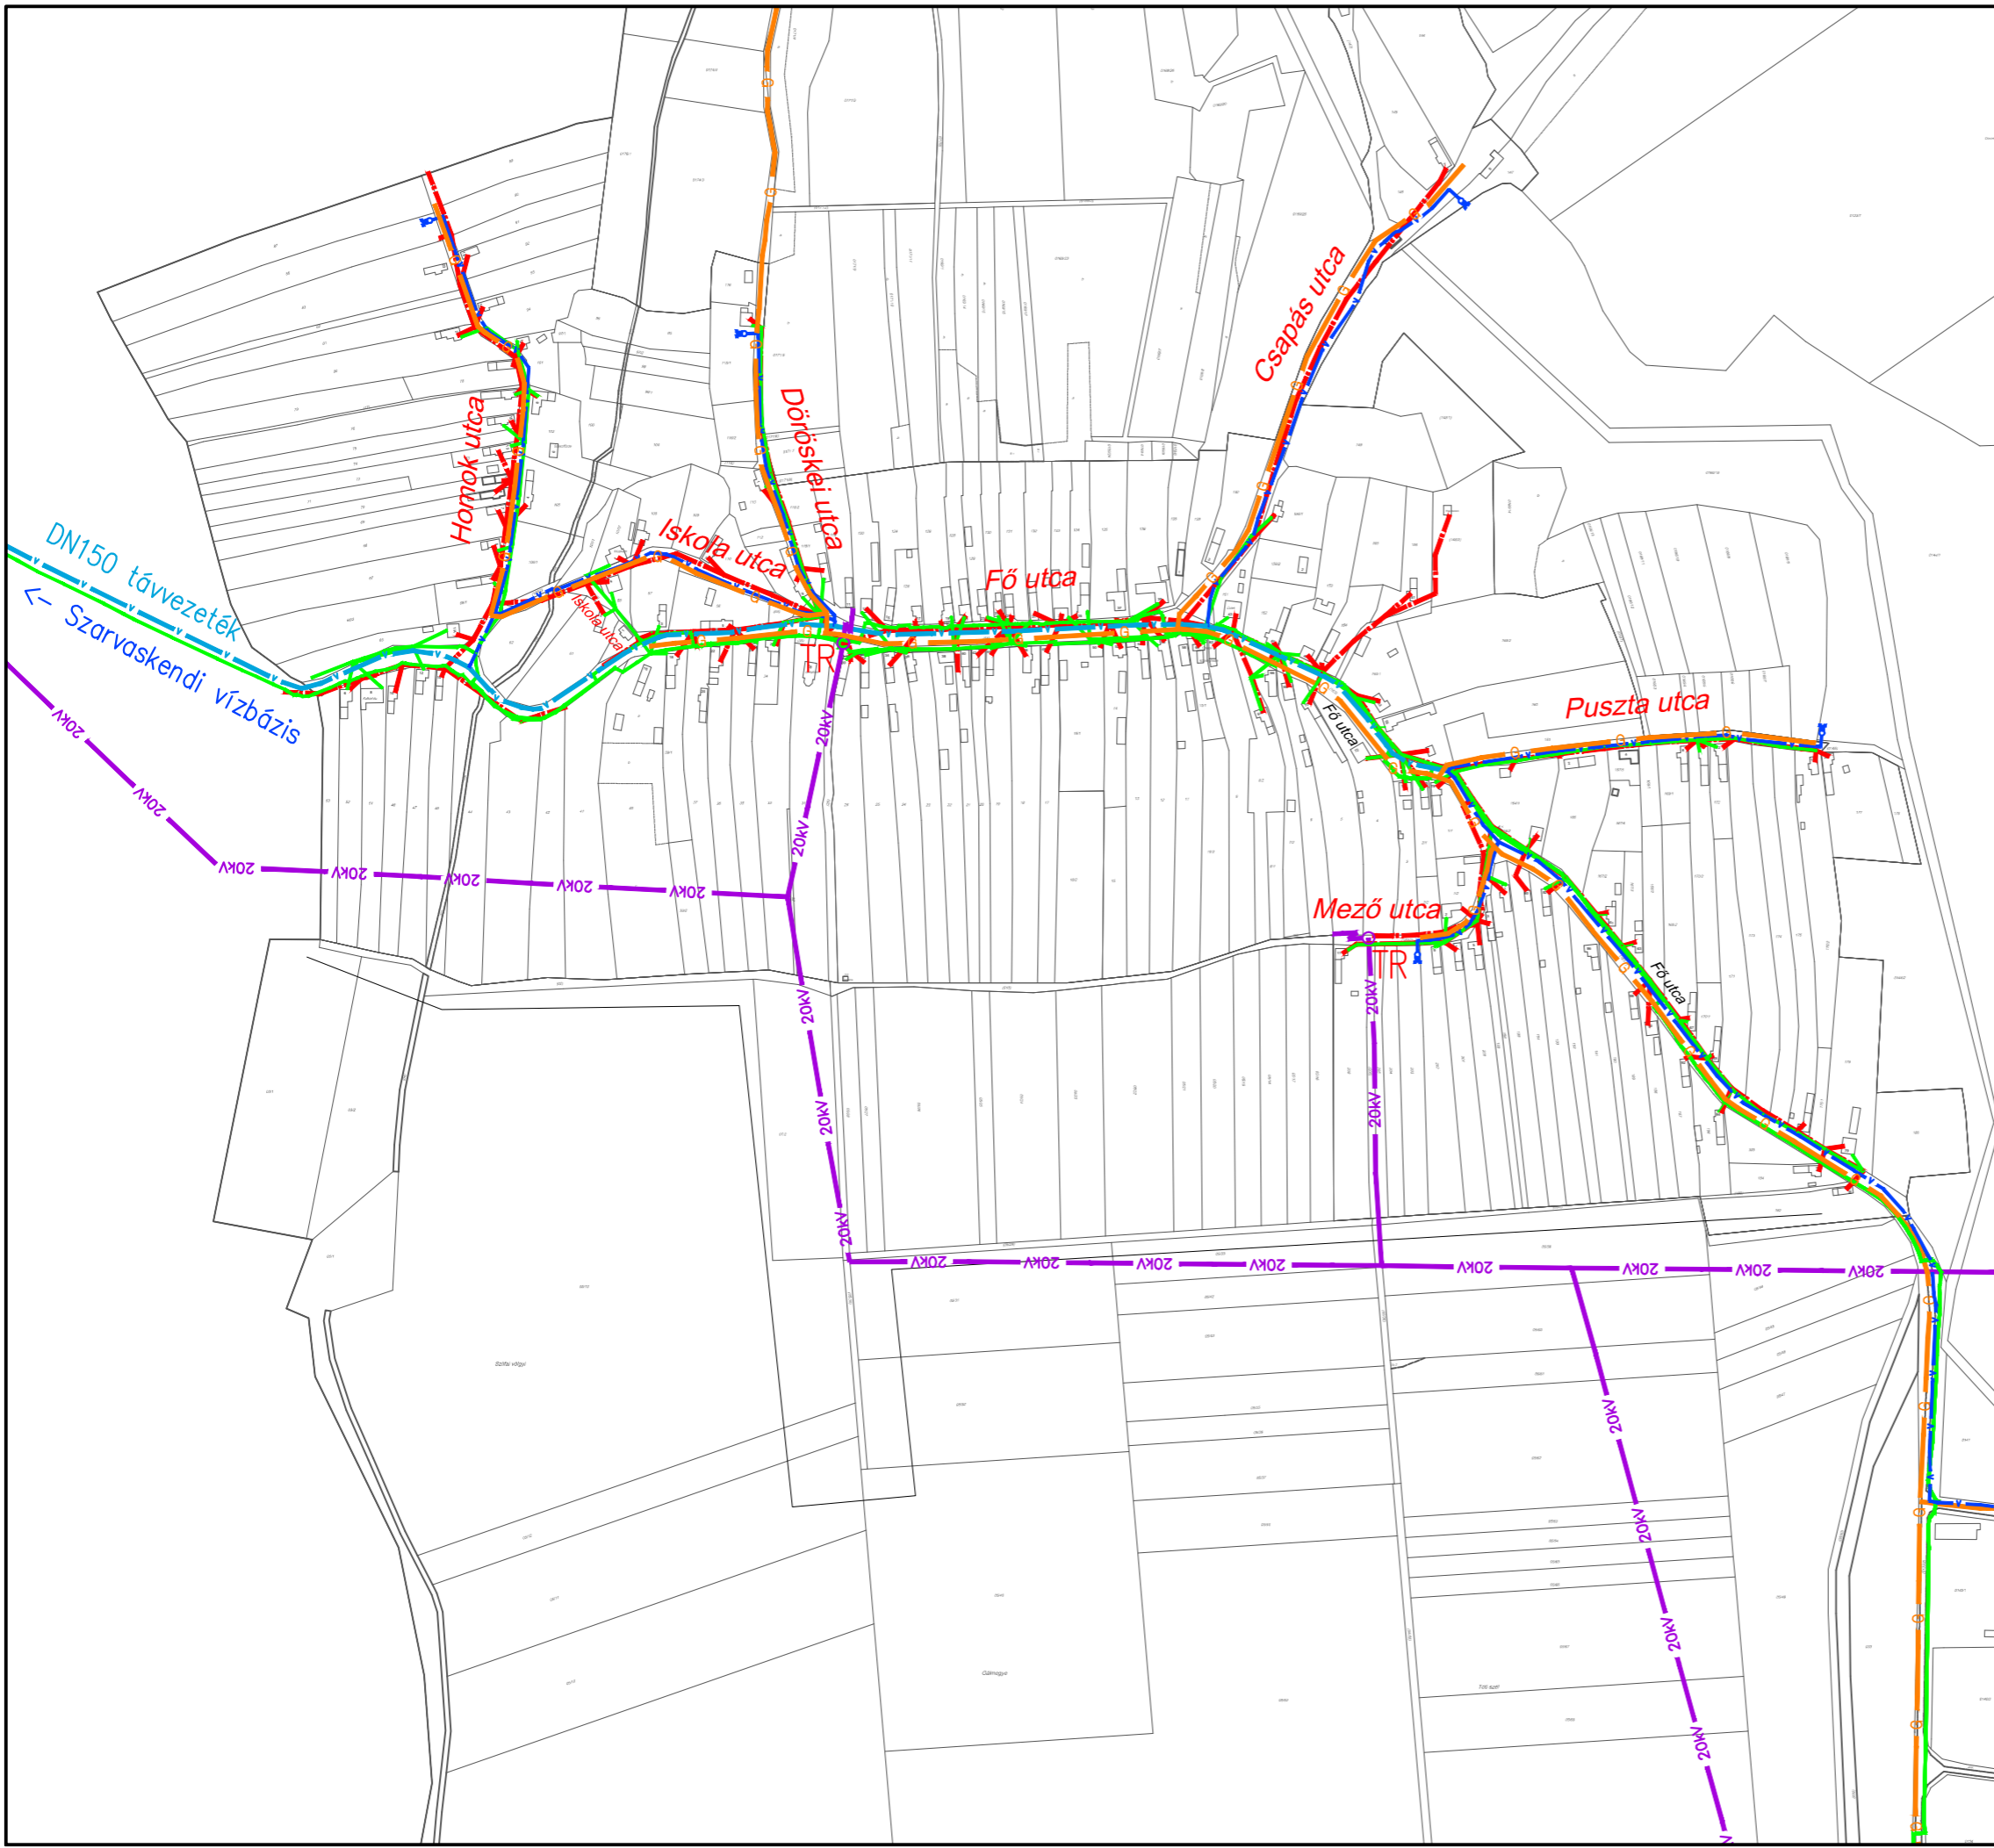


JELMAGYARÁZAT:

Meglévő ivóvíz gerincvezeték (DN150)



Meglévő ivóvízvezeték

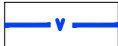


Meglévő gázvezeték-középnomás 3 bar



Meglévő középvezetékű szabadvezeték



Meglévő kiefeszített szabadvezeték

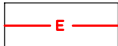

Transzformátor TR



Meglévő távközlési szabadvezeték



Kö-1.

KÖZMŰGENPLAN
M=1:5000