

DÖBÖRHEGY - TELEPÜLÉSRENDEZÉSI ESZKÖZÖK KÉSZÍTÉSE - KÖZMŰ SZAKÁGI MUNKARÉSZ

JELMAGYARÁZAT:

Meglévő ivóvíz gerincvezeték (DN150)




Meglévő ivóvízvezeték




Meglévő gázvezeték-középnomás 3 bar



Meglévő közép feszültségű szabadvezeték

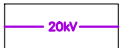




Meglévő kisfeszültségű szabadvezeték

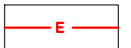

Transzformátor TR



Meglévő távközlési szabadvezeték

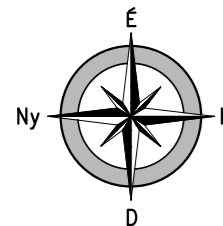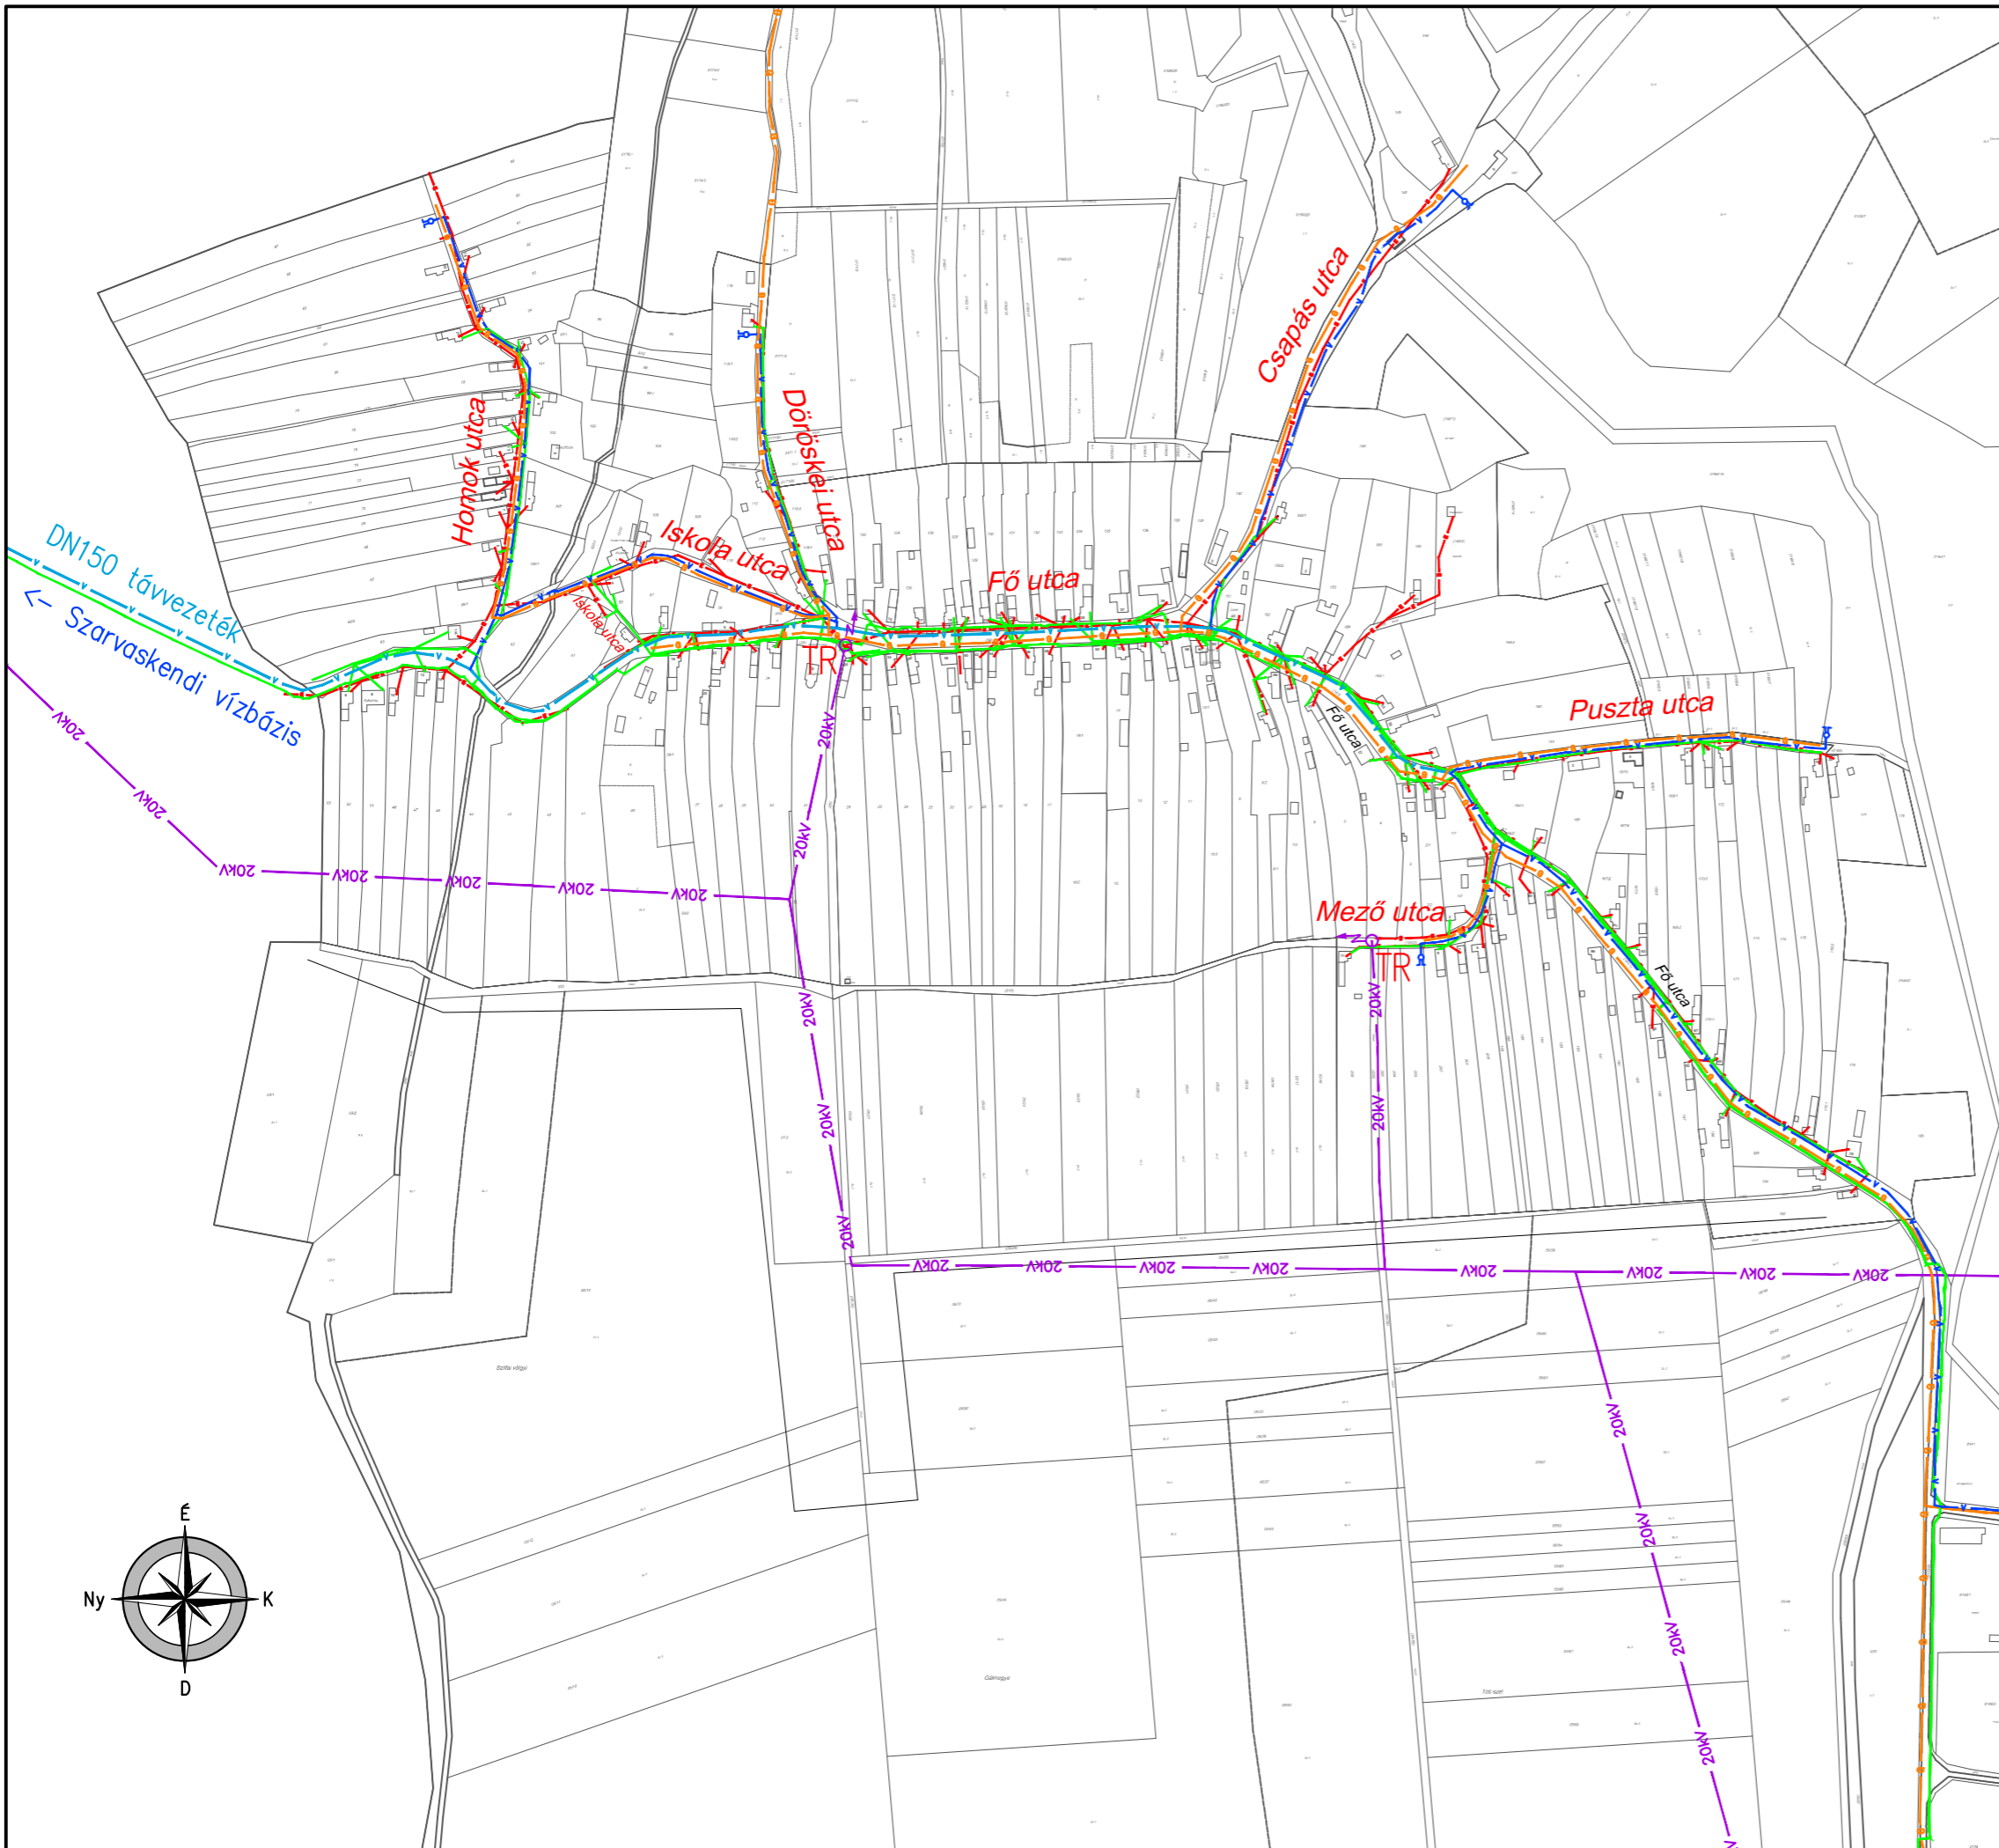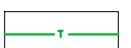

Kv-1.

KÖZMŰGENPLAN
M=1:5000