


DÖBÖRHEGY - TELEPÜLÉSRENDEZÉSI ESZKÖZÖK KÉSZÍTÉSE - KÖZMŰ SZAKÁGI MUNKARÉSZ

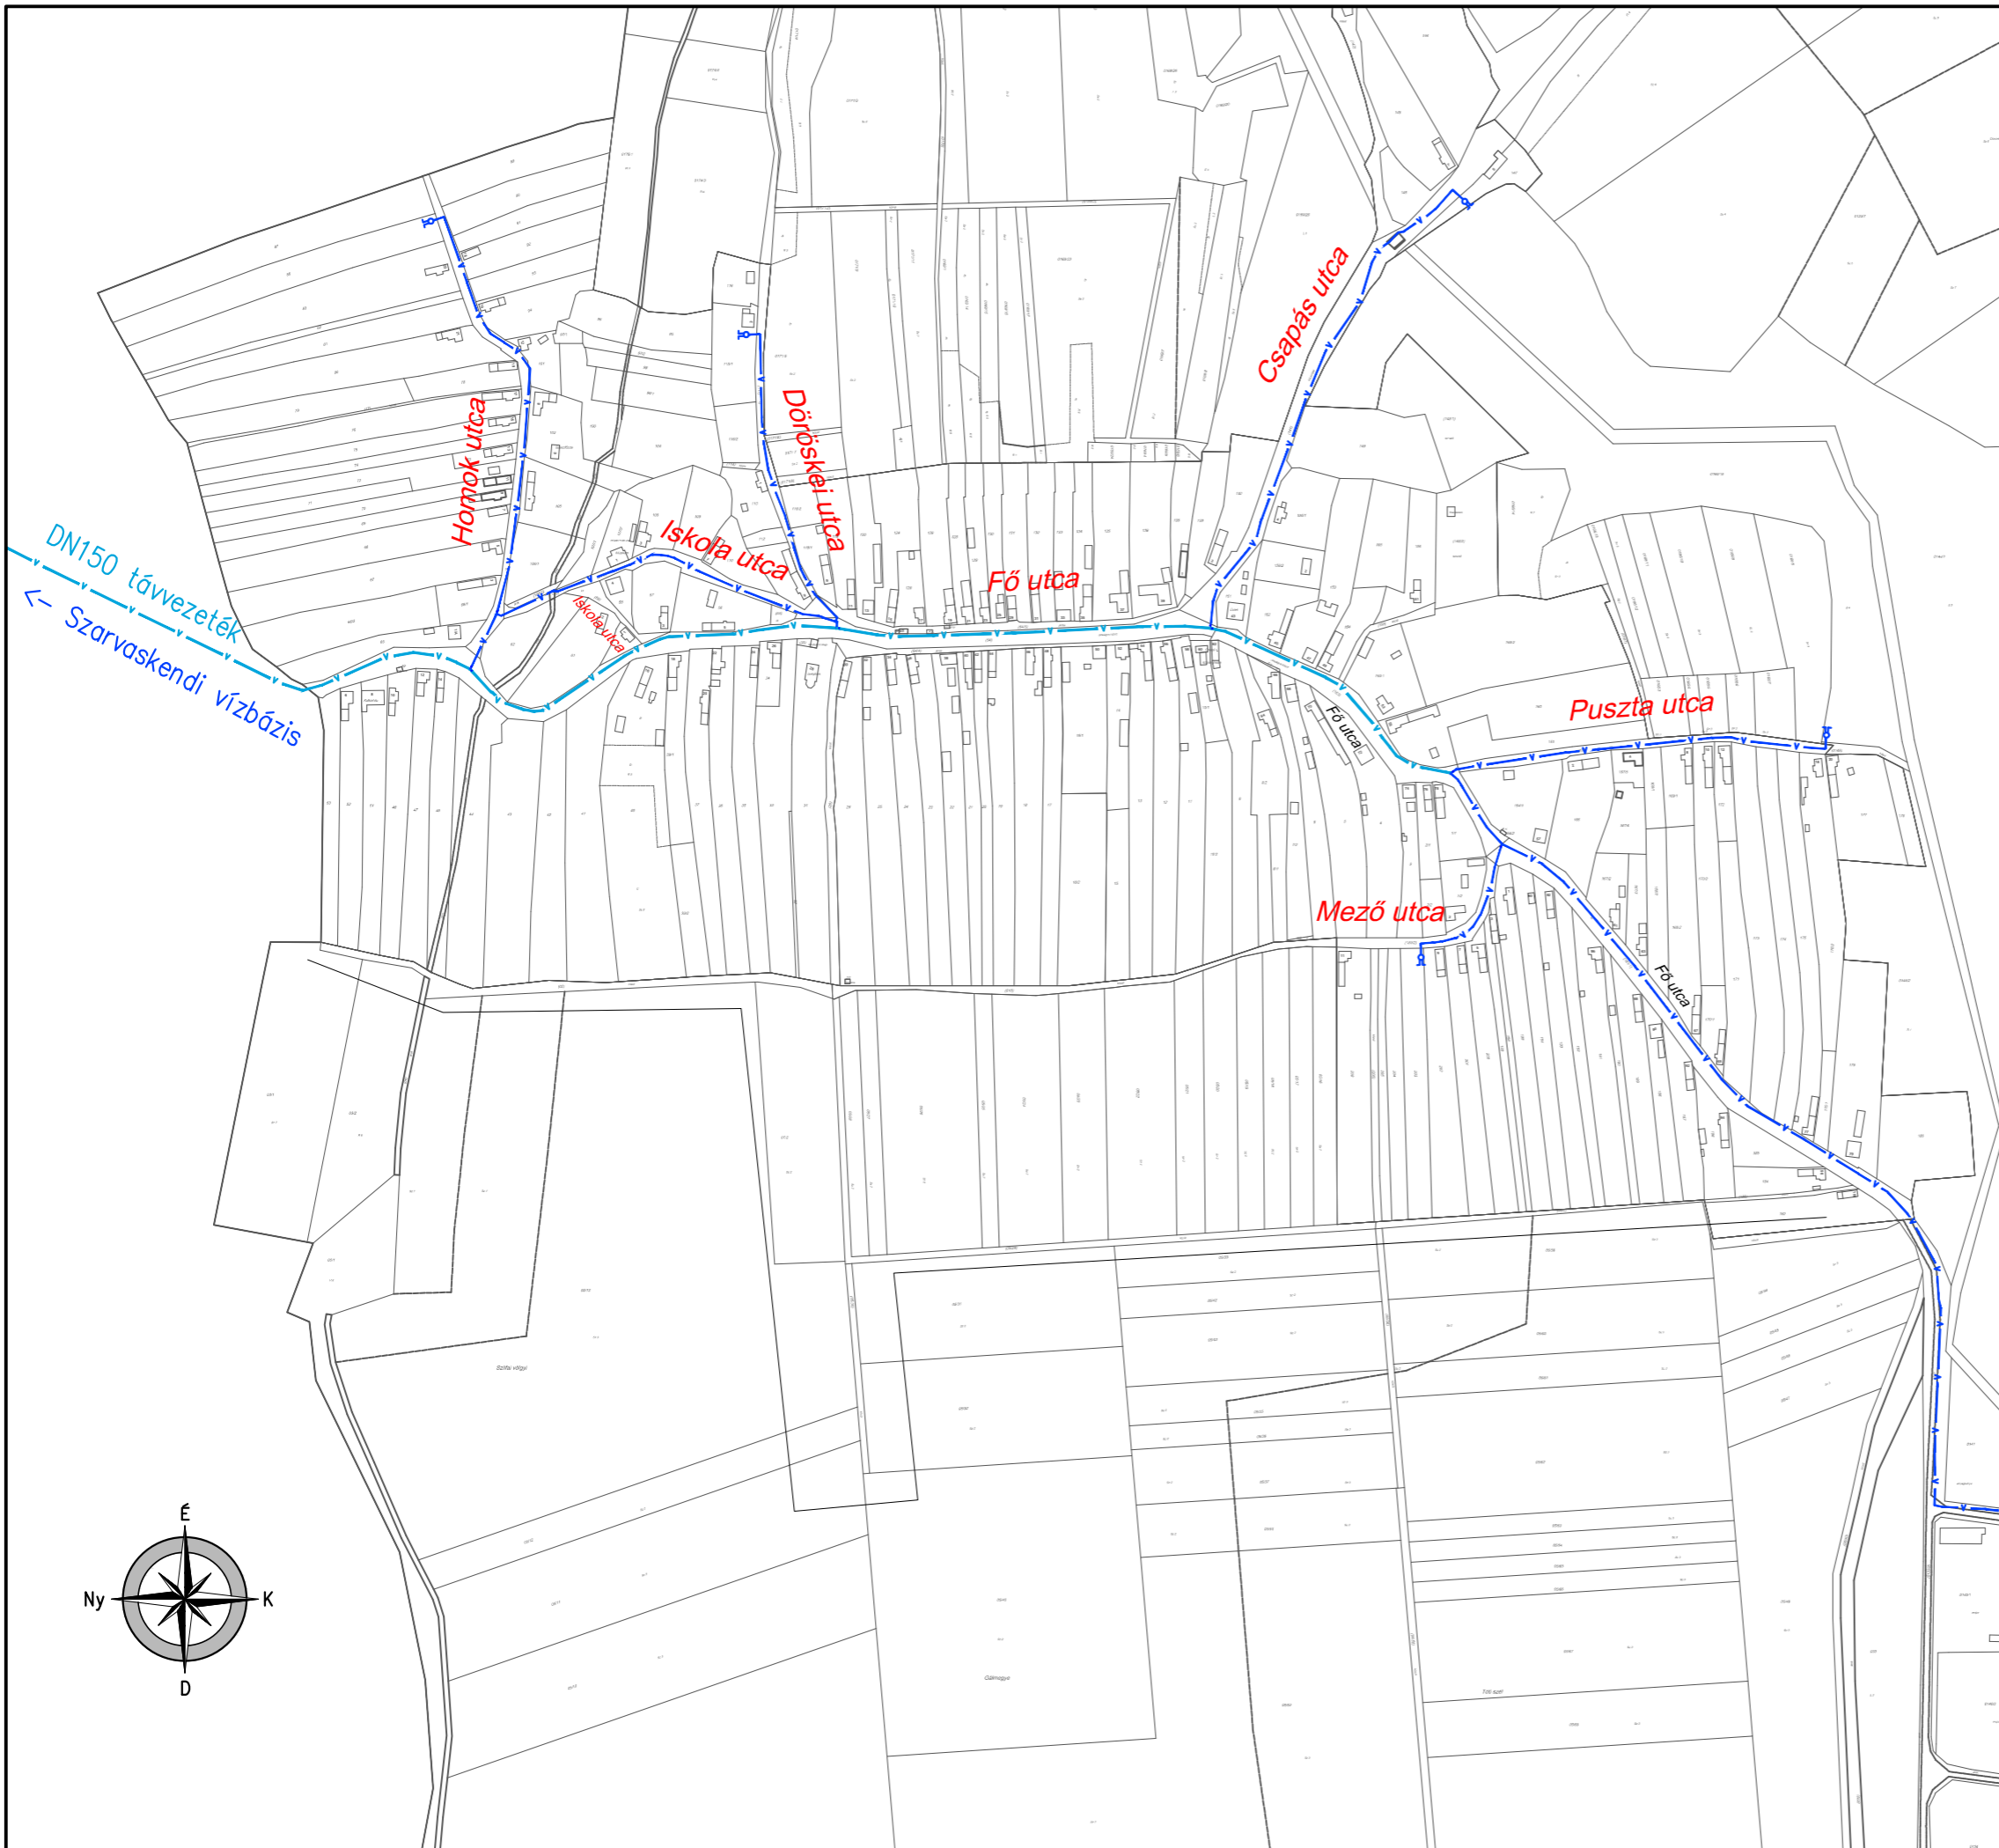


JELMAGYARÁZAT:


Meglévő ivóvíz gerincvezeték (DN150)



Meglévő ivóvízvezeték

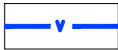

Végtűzcsap

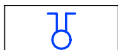

Kv-2.

VÍZELLÁTÁS
M=1:5000