


# DÖBÖRHEGY - TELEPÜLÉSRENDEZÉSI ESZKÖZÖK KÉSZÍTÉSE - KÖZMŰ SZAKÁGI MUNKARÉSZ

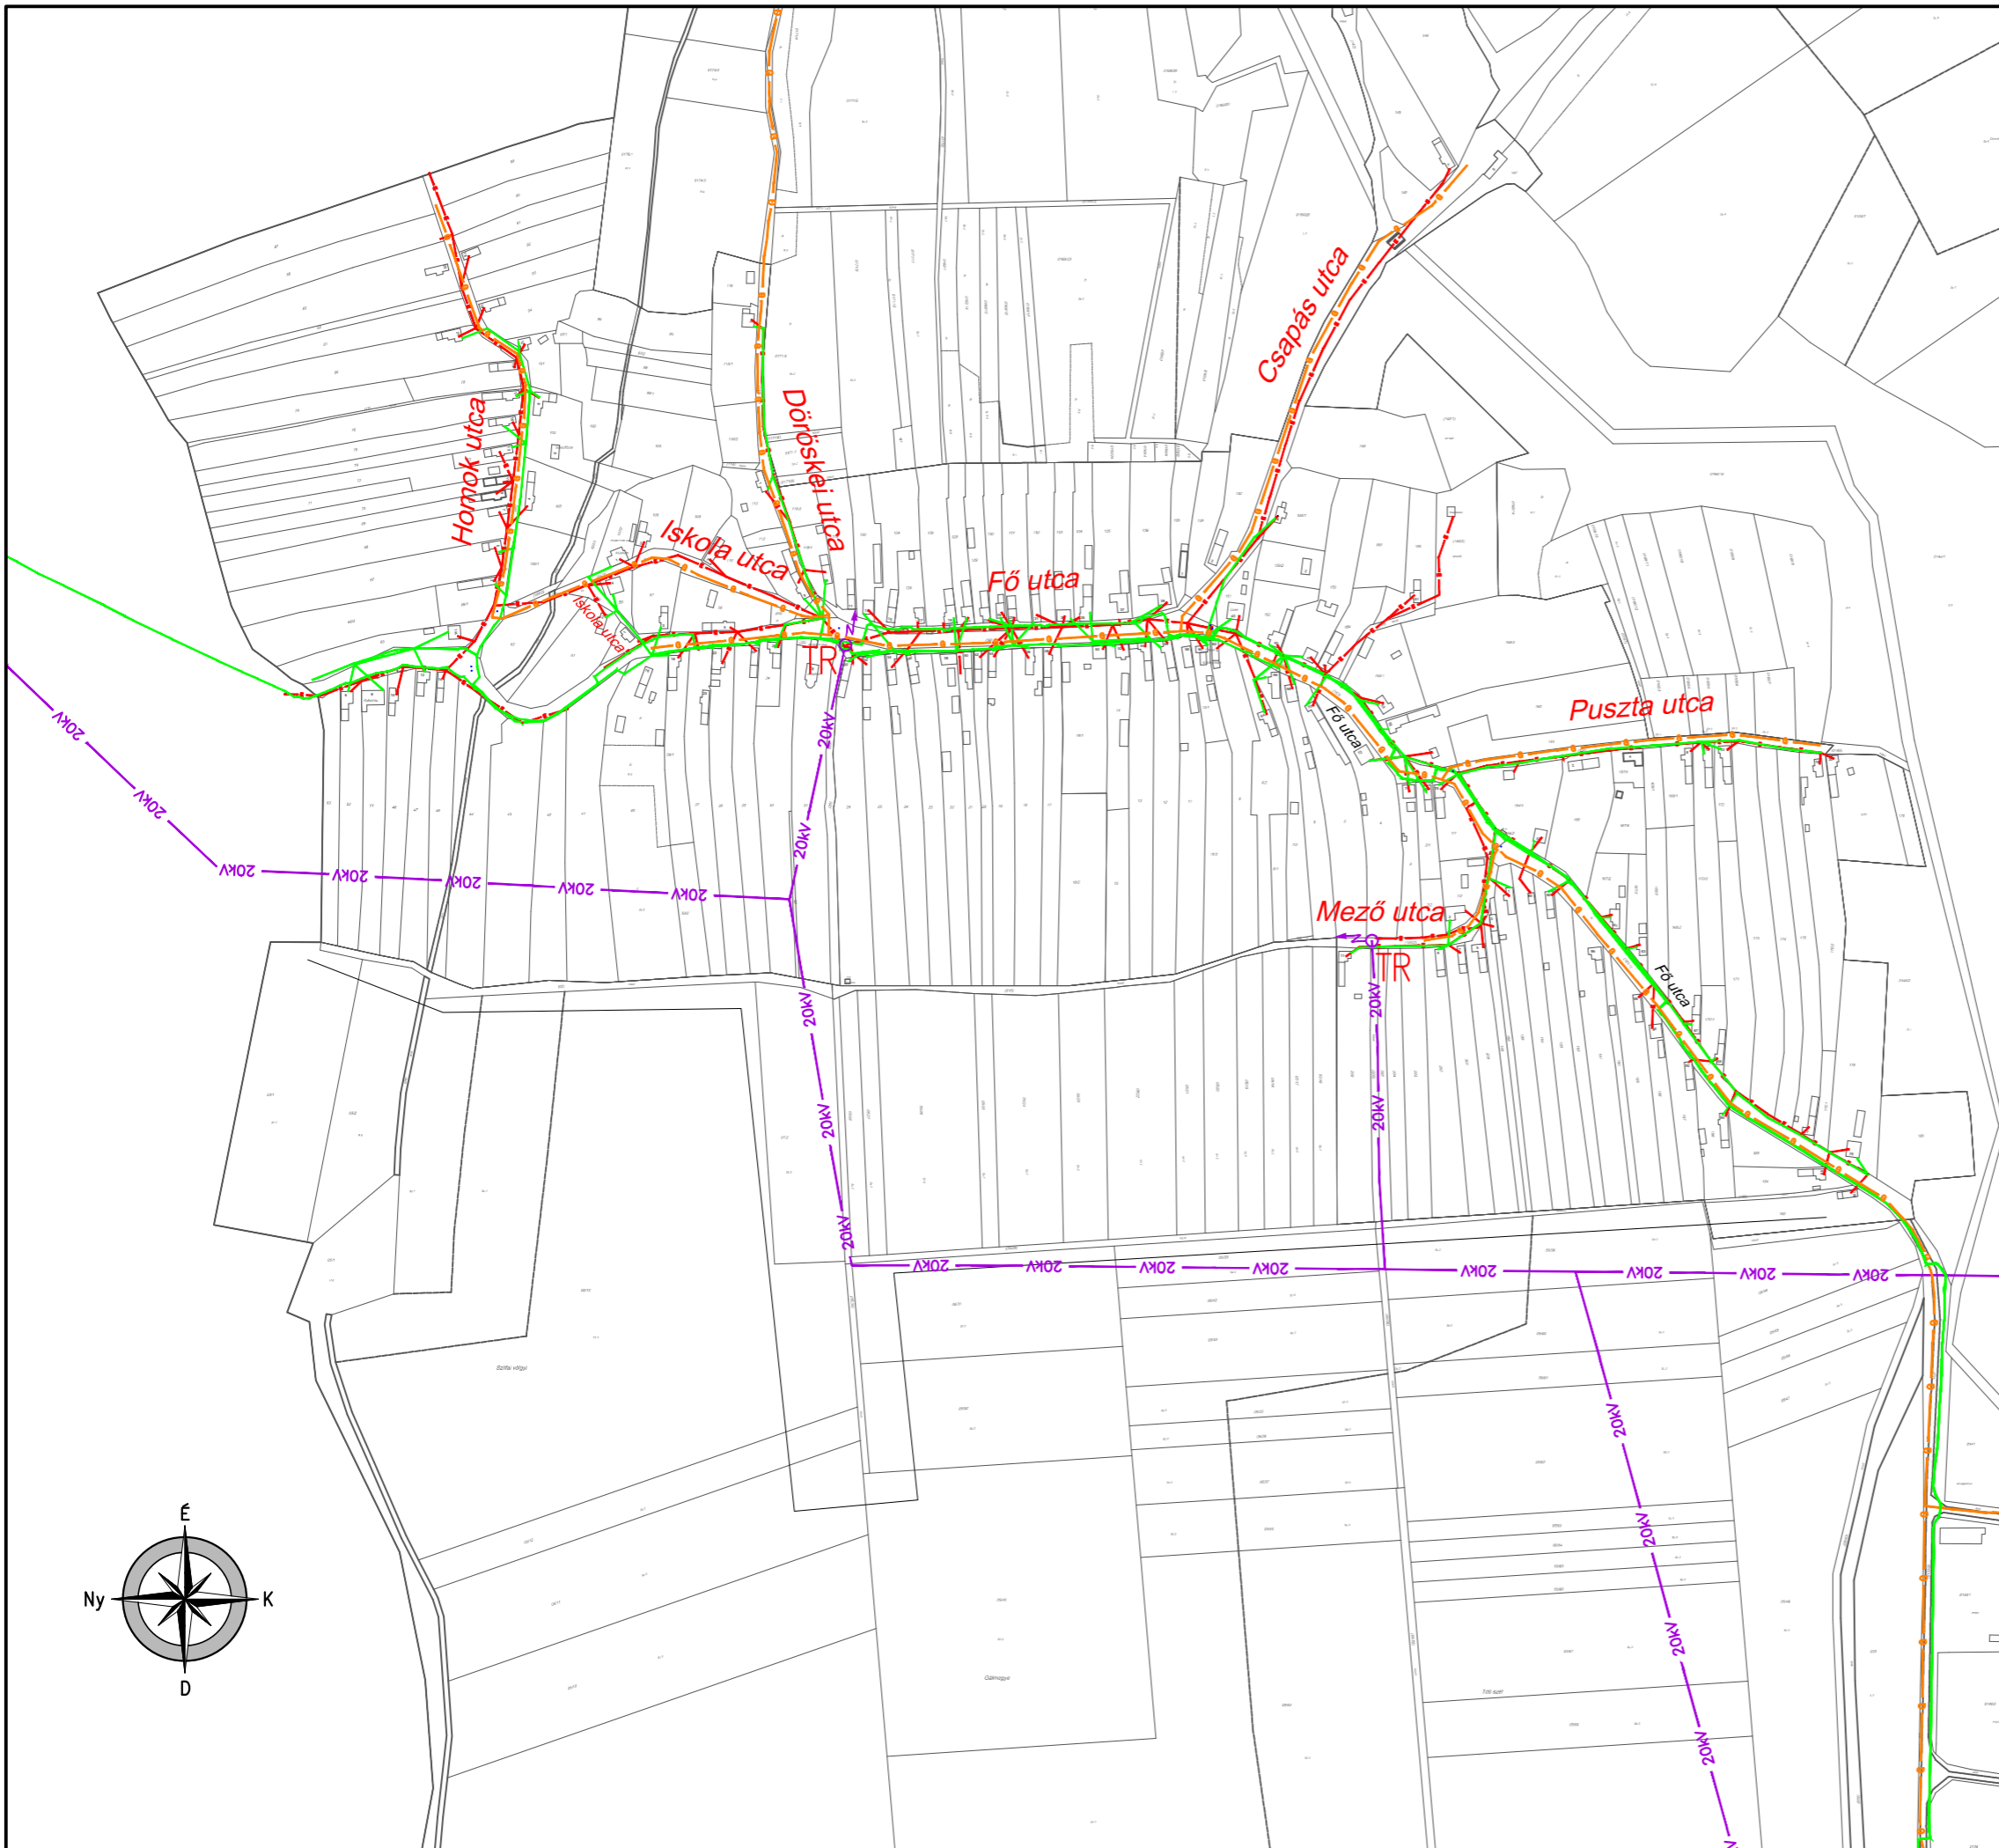

## JELMAGYARÁZAT:


Meglévő gázvezeték-középnomás 3 bar




Meglévő középvezetű szabadvezeték




Meglévő kisértű szabadvezeték

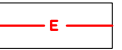

Transzformátor TR

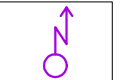

Meglévő távközlési szabadvezeték

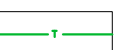

Kv-3.

ENERGIAELLÁTÁS – TÁVKÖZLÉS

M=1:5000