
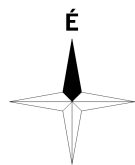
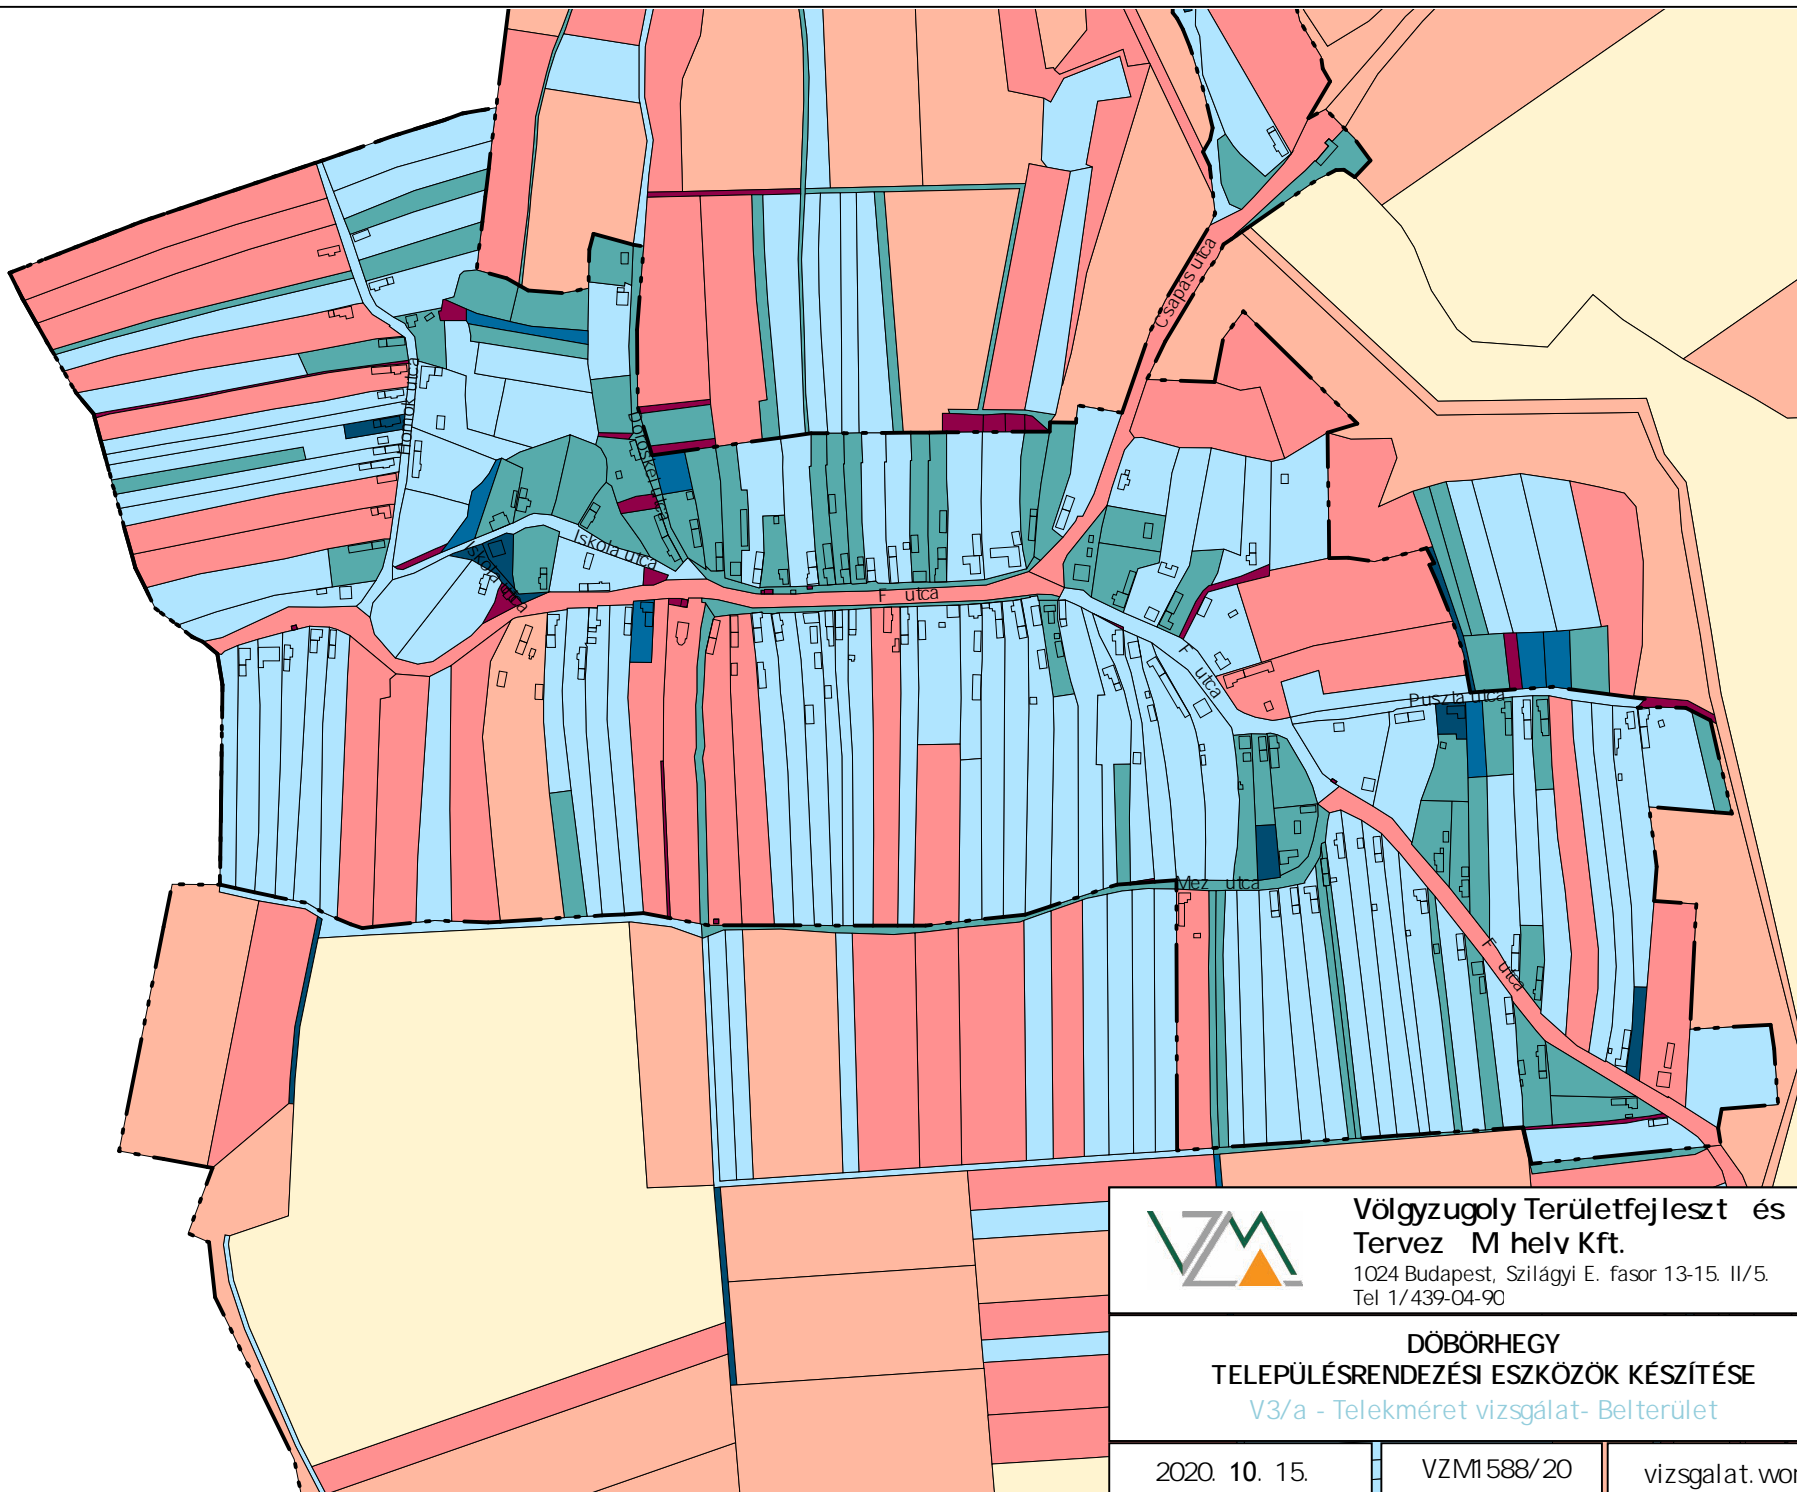
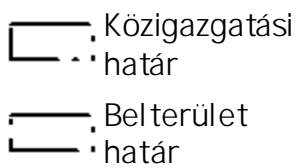


JELMAGYARÁZAT

Telekméretek (m²)

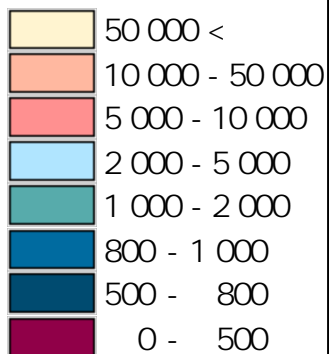

Völgyzugly Területfejlesztés és Tervezés Műhely Kft.

1024 Budapest, Szilágyi E. fasor 13-15. II/5.
Tel: 1/439-04-90

DÖBÖRHEGY
TELEPÜLÉSRENDEZÉSI ESZKÖZÖK KÉSZÍTÉSE
V3/a - Telekméret vizsgálat - Belterület

2020. 10. 15.

VZM1588/20

vizsgalat.wor