




# JELMAGYARÁZAT

Telekméretek (m<sup>2</sup>)

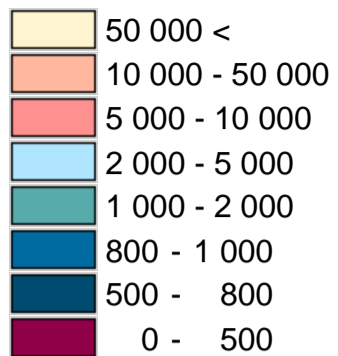

---: Közigazgatási határ

---: Belterület határ

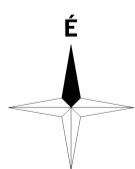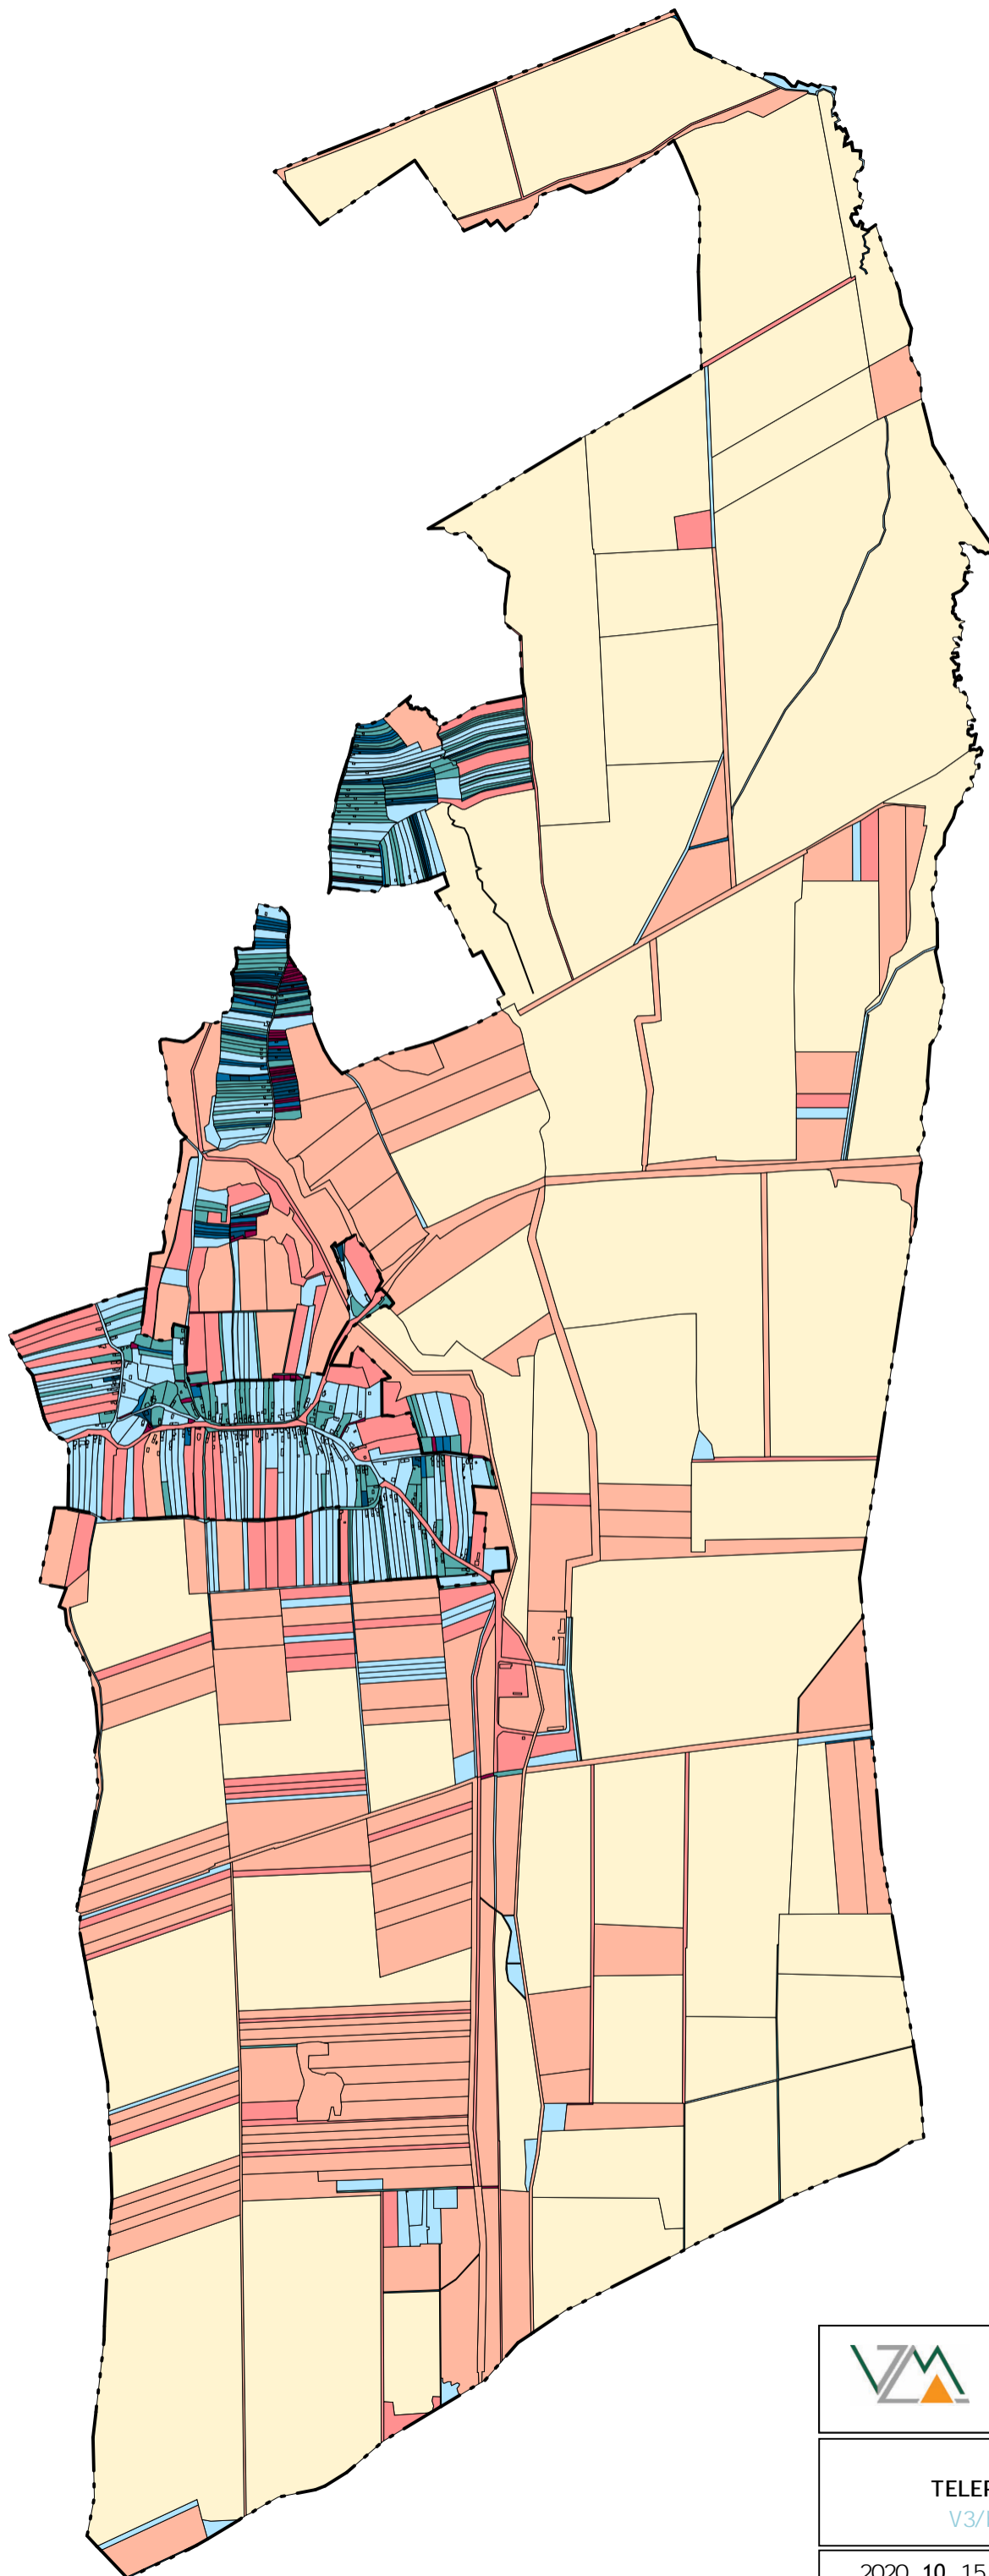

Völgzugoly Területfejlesztés és Tervezés M hely Kft.

1024 Budapest, Szilágyi E. fasor 13-15. II/5. Tel 1/439-04-90

**DÖBÖRHEGY**  
**TELEPÜLÉSRENDEZÉSI ESZKÖZÖK KÉSZÍTÉSE**  
V3/b - Telekméret vizsgálat-Külterület

2020. 10. 15.

VZM1588/20

vizsgalat.wor