









JELMAGYARÁZAT

TULAJDONVISZONYOK MEGOSZLÁSA

-  Természetes személyek tulajdona
-  Egyházak és egyesületek tulajdona
-  Gazdasági társaságok tulajdona
-  Önkormányzati tulajdon
-  Szövetkezeti tulajdon
-  Állami tulajdon

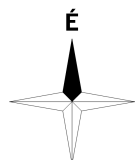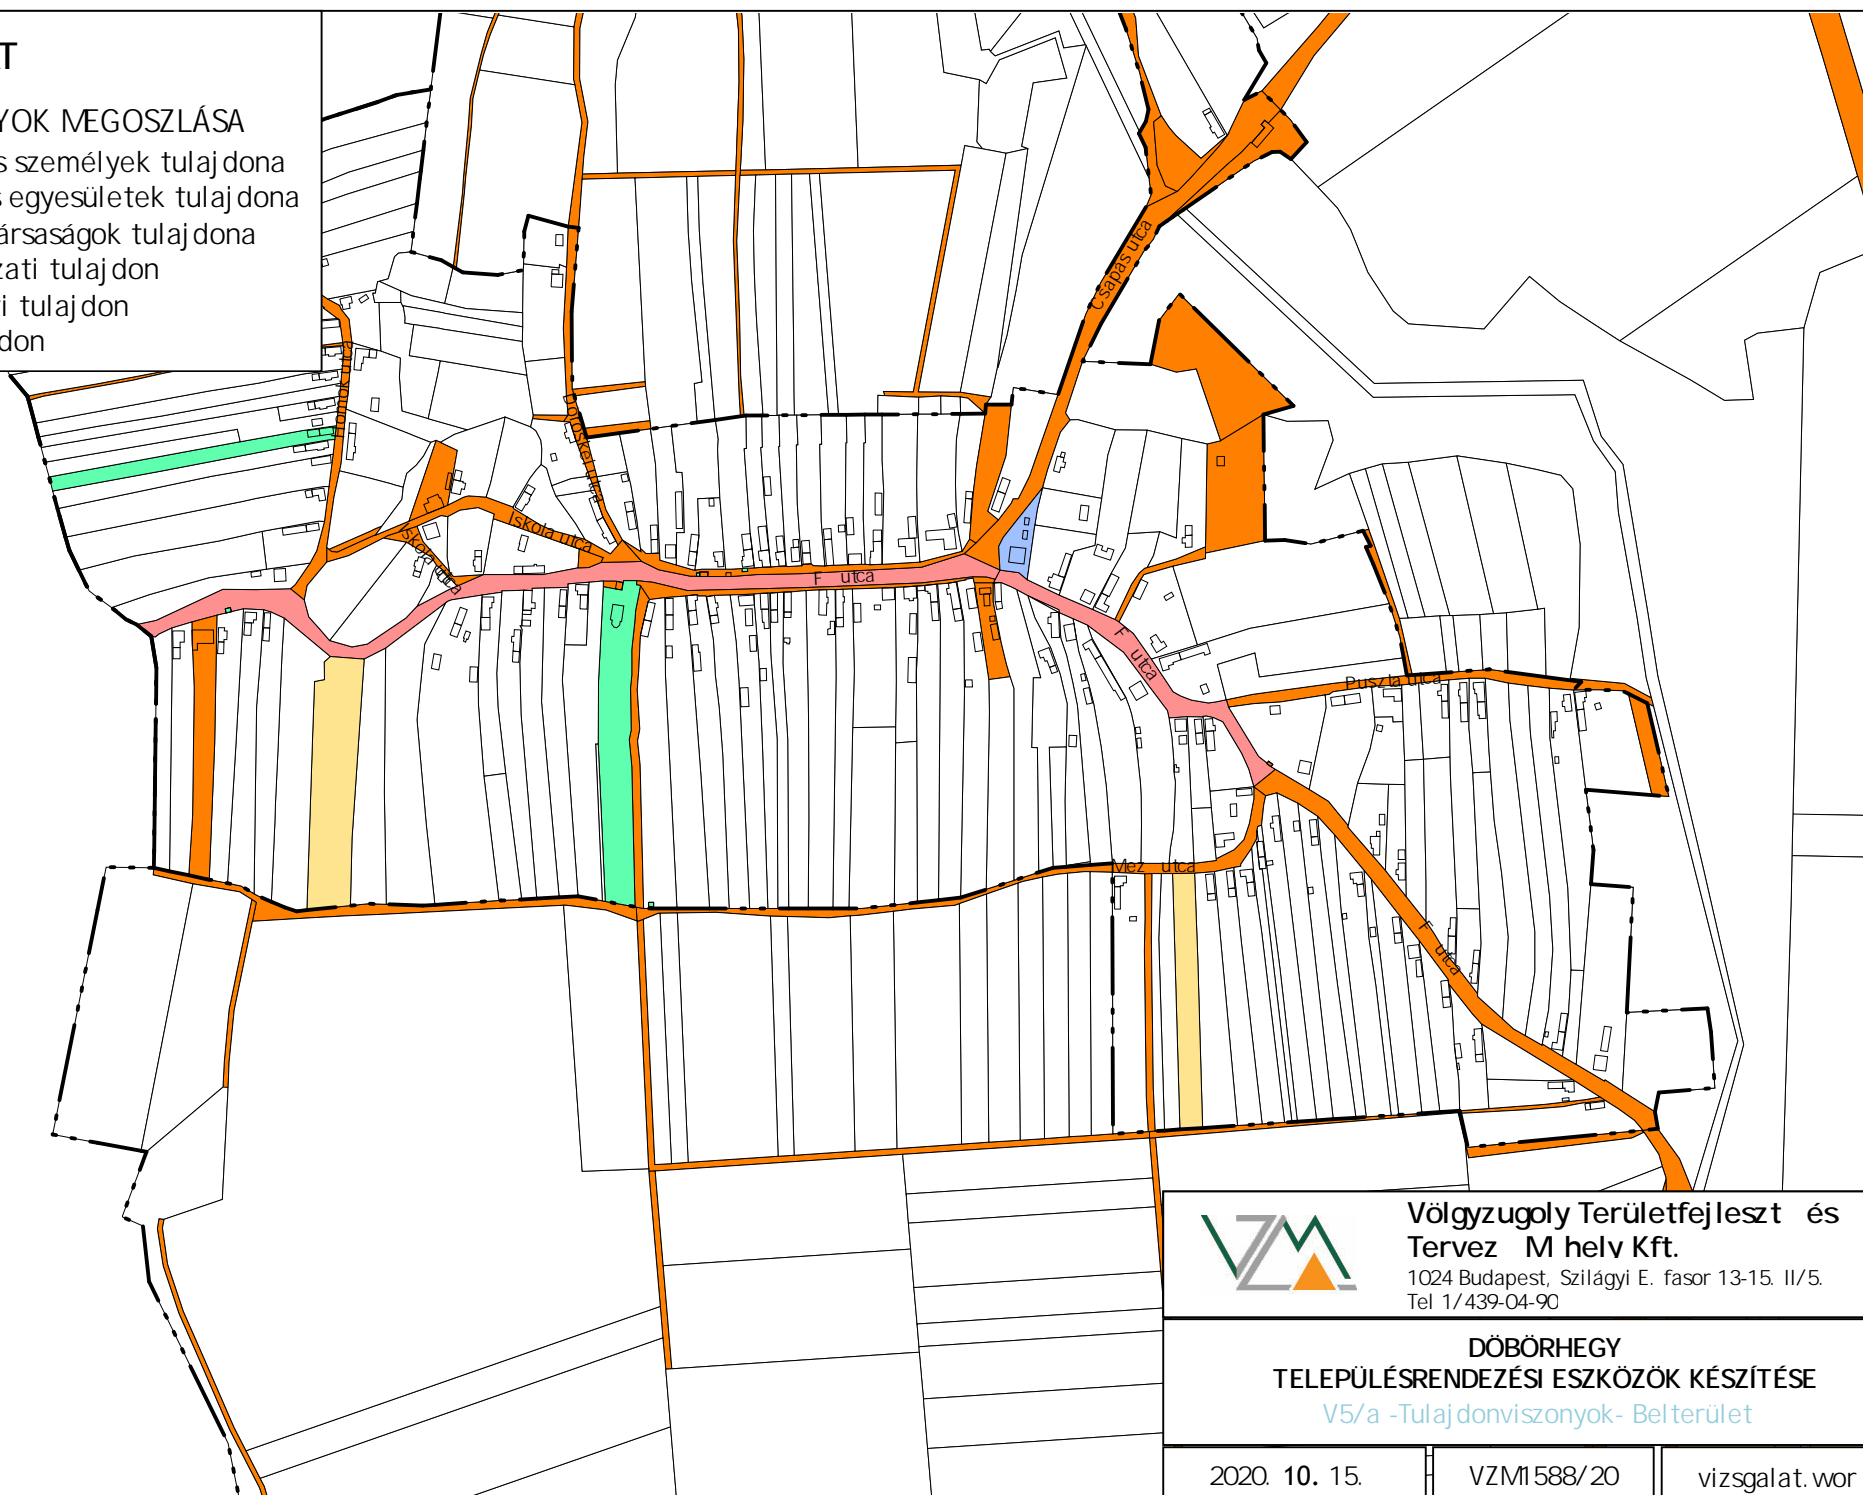

Völgyzugly Területfejlesztés és Tervezés M hely Kft.
1024 Budapest, Szilágyi E. fasor 13-15. II/5.
Tel 1/439-04-90

DÖBÖRHEGY
TELEPÜLÉSRENDEZÉSI ESZKÖZÖK KÉSZÍTÉSE
V5/a - Tulajdonviszonyok - Belterület

2020. 10. 15.	VZM1588/20	vizsgalat.wor
---------------	------------	---------------