
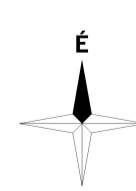


JELMAGYARÁZAT

TULAJDONVISZONYOK MEGOSZLÁSA

- Állami tulajdon
- Egyházak és egyesületek tulajdona
- Gazdasági társaságok tulajdona
- Önkormányzati tulajdon
- Szövetkezeti tulajdon
- Természetes személyek tulajdona
- : Közigazgatási határ
- : Belterület határ

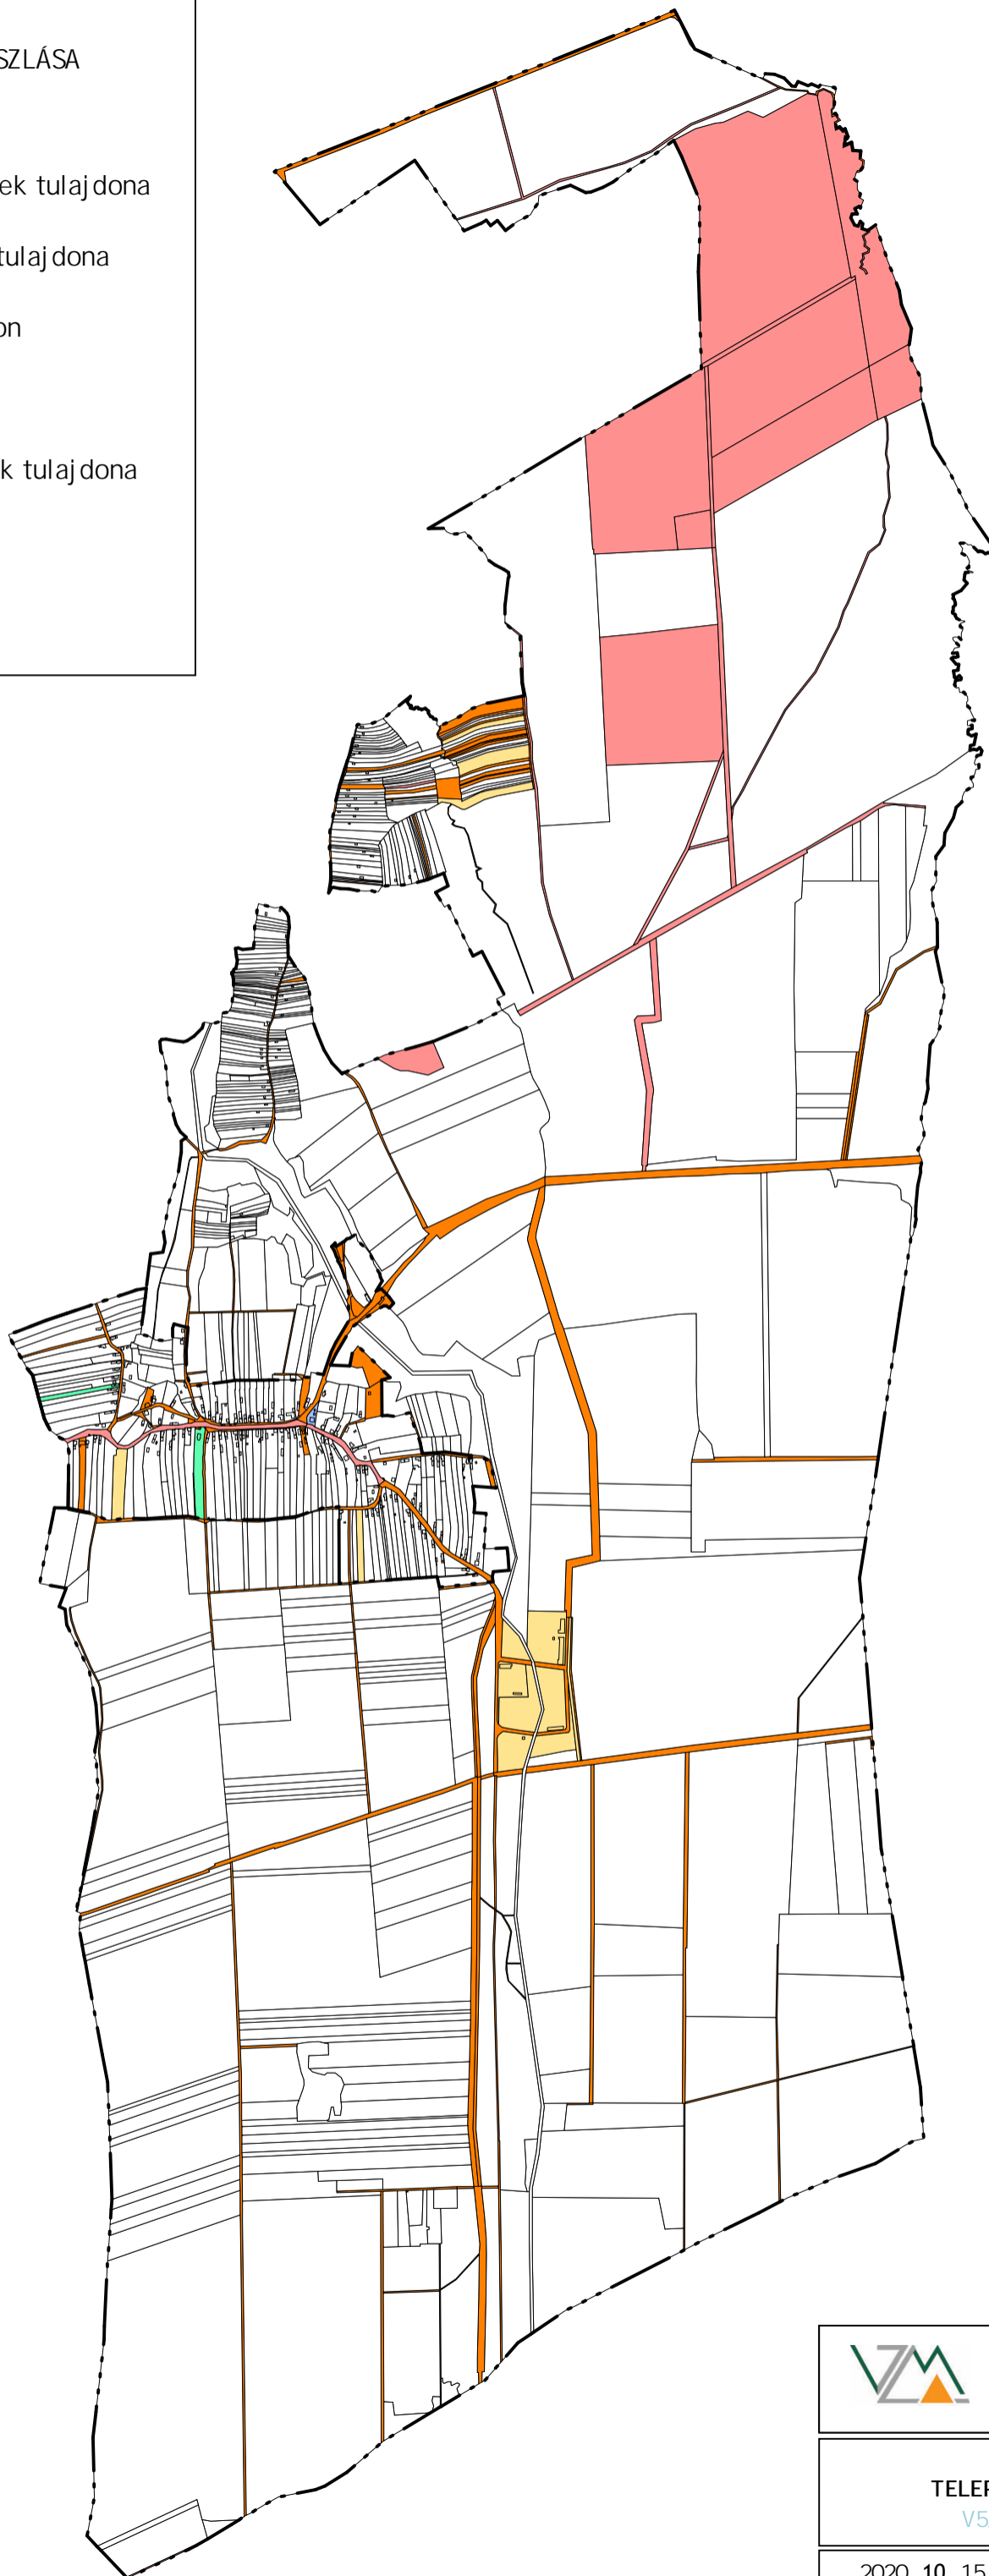

	Völgyzugoly Területfejlesztés és Tervezés M hely Kft. <small>1024 Budapest, Szilágyi E. fasor 13-15. II/5. Tel: 1/439-04-90</small>	
DÖBÖRHEGY TELEPÜLÉSRENDEZÉSI ESZKÖZÖK KÉSZÍTÉSE <i>V5/b - Tulajdonviszonyok-Külterület</i>		
2020. 10. 15.	VZM1588/20	vizsgalat.wor